

REGULATIVY

ÚZEMÍ URČENÉ K ZASTAVĚNÍ




NÍZKOPODLAŽNÍ OBYTNÁ ZÁSTAVBA


- obytné objekty
- hospodářské objekty




SMÍŠENÉ VENKOVSKÉ ÚZEMÍ

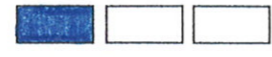


OBSLUŽNÁ SFÉRA

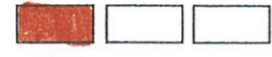

CHATOVÁ ZÁSTAVBA

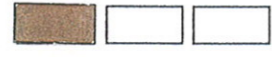


ZEMĚDĚLSKÁ VÝROBA

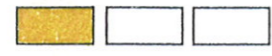


SPORTOVNÍ A REKREAČNÍ PLOCHY



TECHNICKÉ PLOCHY S INDEXEM KONKRÉTNÍ FUNKCE

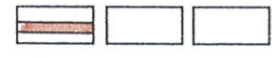


KOMUNIKACE III. TŘÍDY

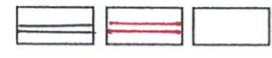


MÍSTNÍ KOMUNIKACE



ÚČELOVÉ KOMUNIKACE

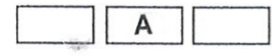


DOPRAVNÍ PLOCHY S INDEXEM KONKRÉTNÍ FUNKCE

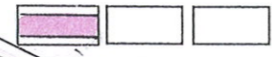

ŽELEZNICE

STABILIZOVANÉ KULTURY

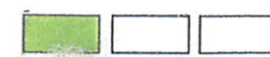


TRVALÝ TRAVNÍ POROST




LESY (hospodářské)



VODNÍ PLOCHY A TOKY

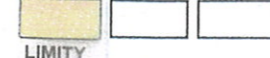


ORNÁ PŮDA

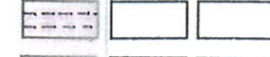

OCHRANNÉ PÁSMO VEDENÍ VN 22 KV




OBJEKTY CENNÉ PRO VÝVOJ ARCHITEKTURY OBCE

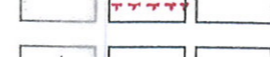

HRANICE URBANISTICKY HODNOTNÉHO ÚZEMÍ



OCHRANNÉ PÁSMO SILNICE

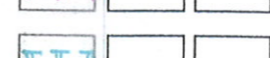


OCHRANNÉ PÁSMO ŽELEZNICE




PHO VODNÍHO ZDROJE II b. STUPNĚ




OCHRANNÉ PÁSMO LESA

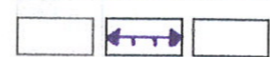

LOKÁLNÍ ÚSES - BIOCENTRUM

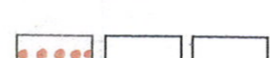

LIMITNÍ HRANICE DOSAHU VLIVU PRŮMYSLOVÉ A ZEMĚDĚLSKÉ VÝROBY

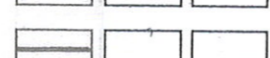


TURISTICKÉ TRASY



HRANICE SOUČASNĚ ZASTAVĚNÉHO ÚZEMÍ

ÚZEMÍ NEZASTAVITELNÉ

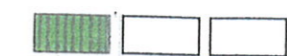

VEŘEJNÁ ZELENĚ



DOPROVODNÁ ZELENĚ




ZAHRADY



KRAJINNÁ ZÓNA SMÍŠENÁ

- Z - ZEMĚDĚLSKÁ PRODUKCE
- V - VODOHOSPODÁŘSKÁ FUNKCE
- R - REKREAČNÍ FUNKCE

HRANICE ŘEŠENÉHO ÚZEMÍ

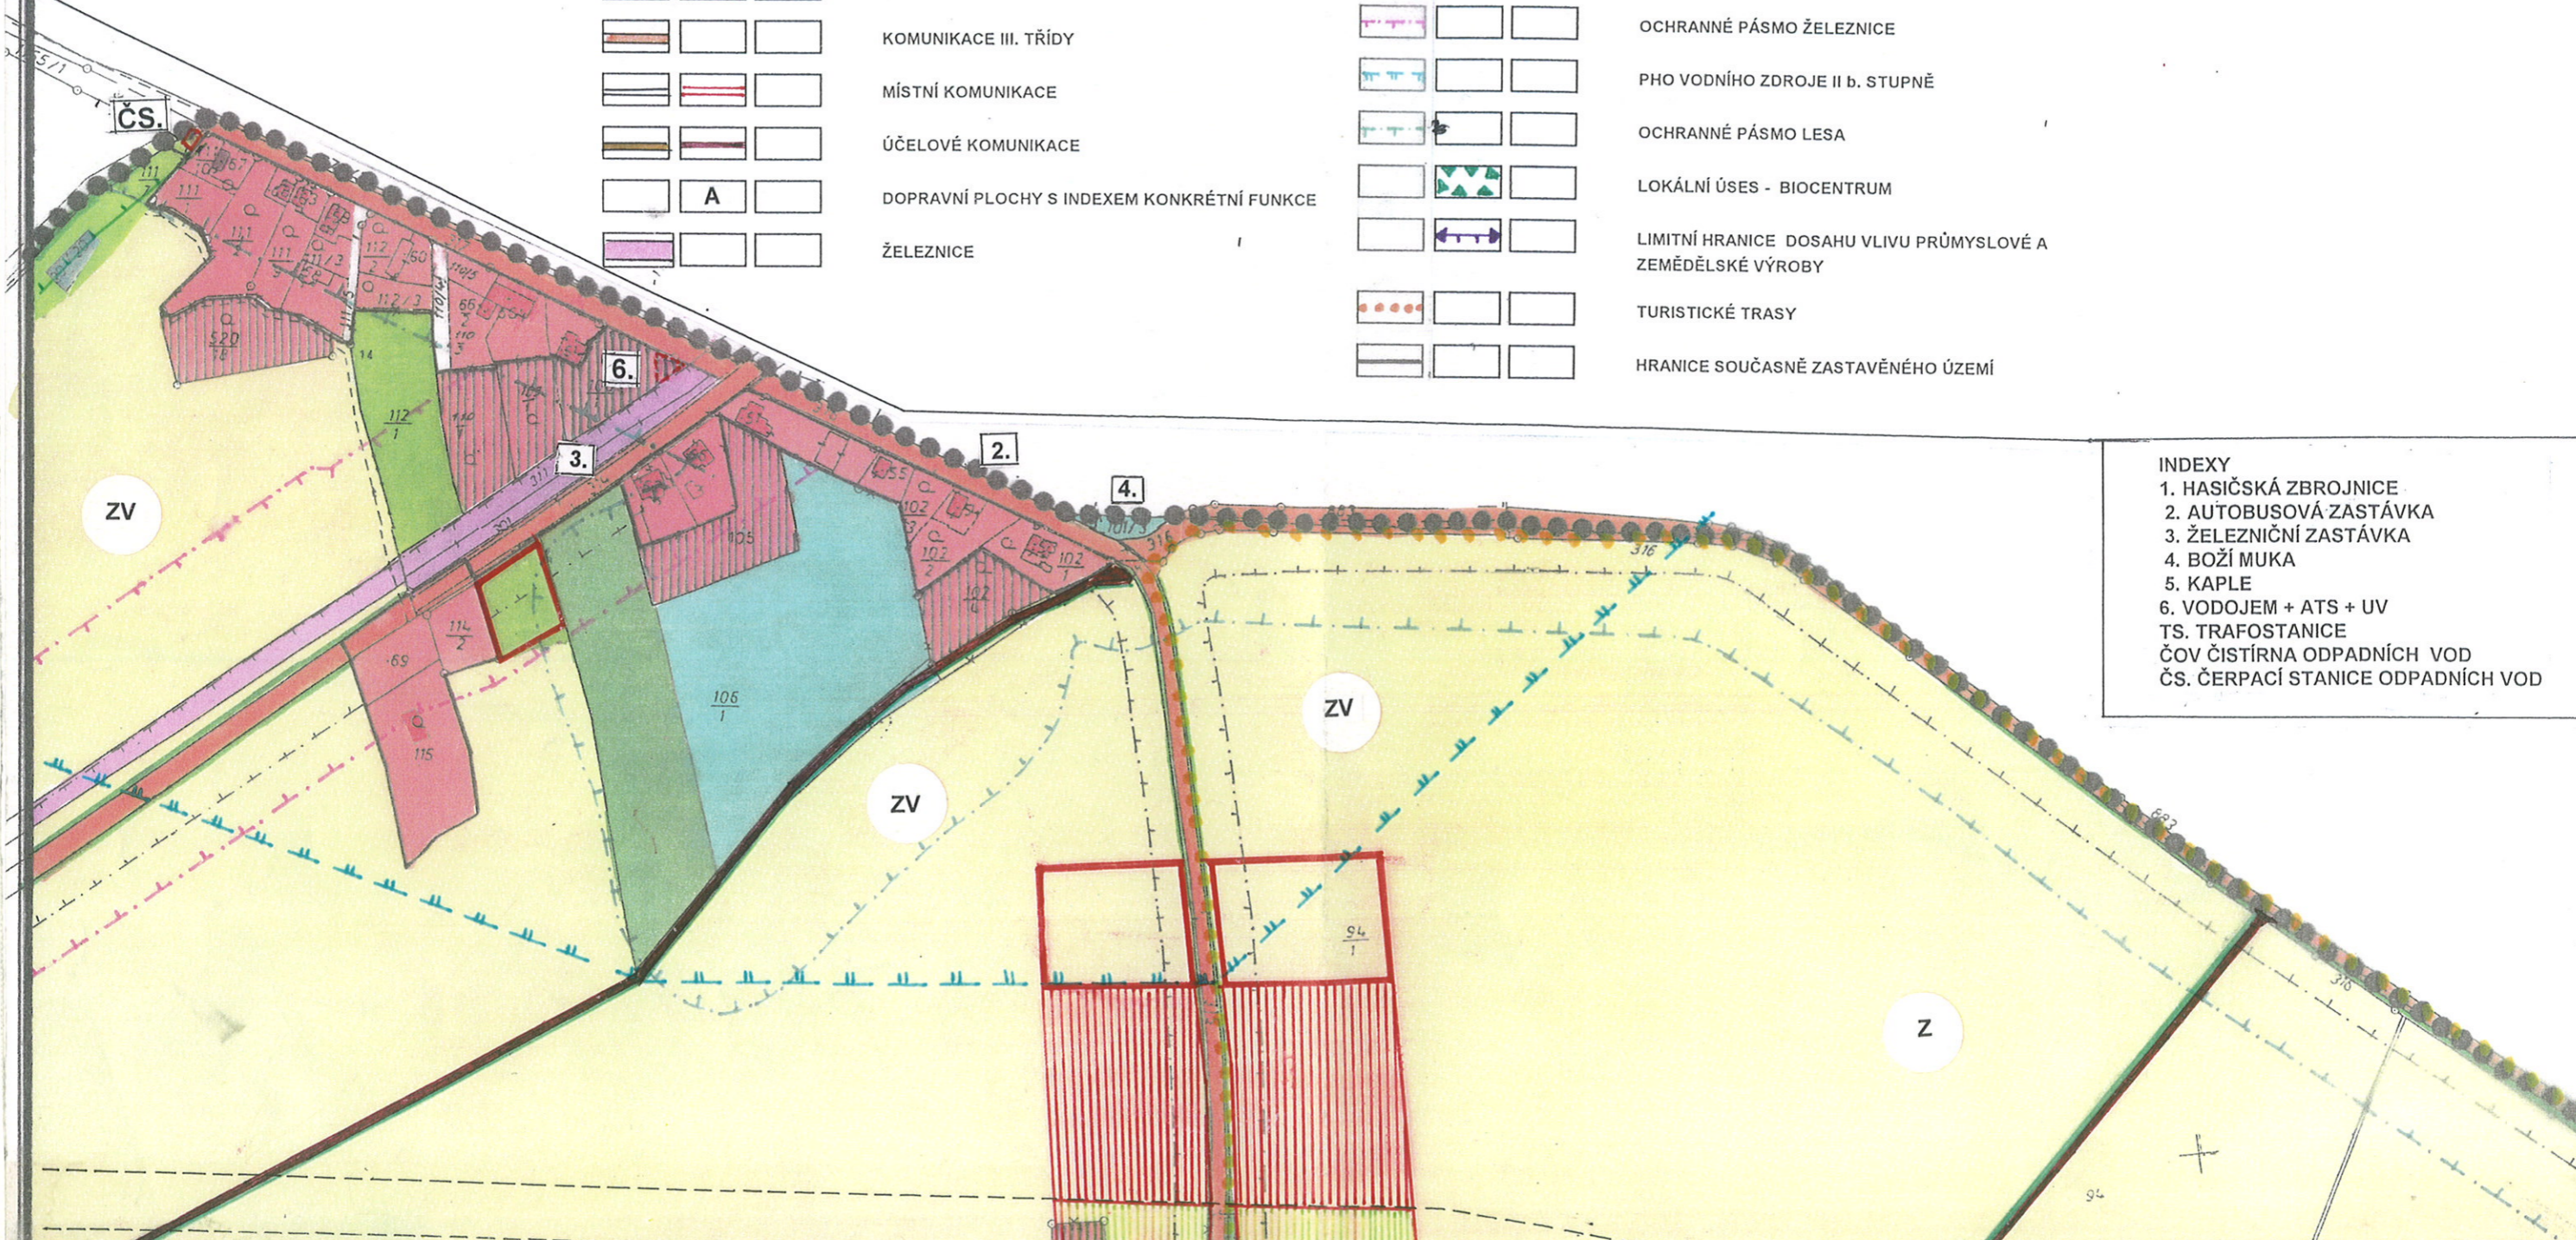

- INDEXY
- HASIČSKÁ ZBRojNICE
 - AUTOBUSOVÁ ZASTÁVKA
 - ŽELEZNIČNÍ ZASTÁVKA
 - BOŽÍ MUKA
 - KAPLE
 - VODOJEM + ATS + UV
 - TS. TRAFOSTANICE
 - ČOV ČISTÍRNA ODPADNÍCH VOD
 - ČS. ČERPAČÍ STANICE ODPADNÍCH VOD